

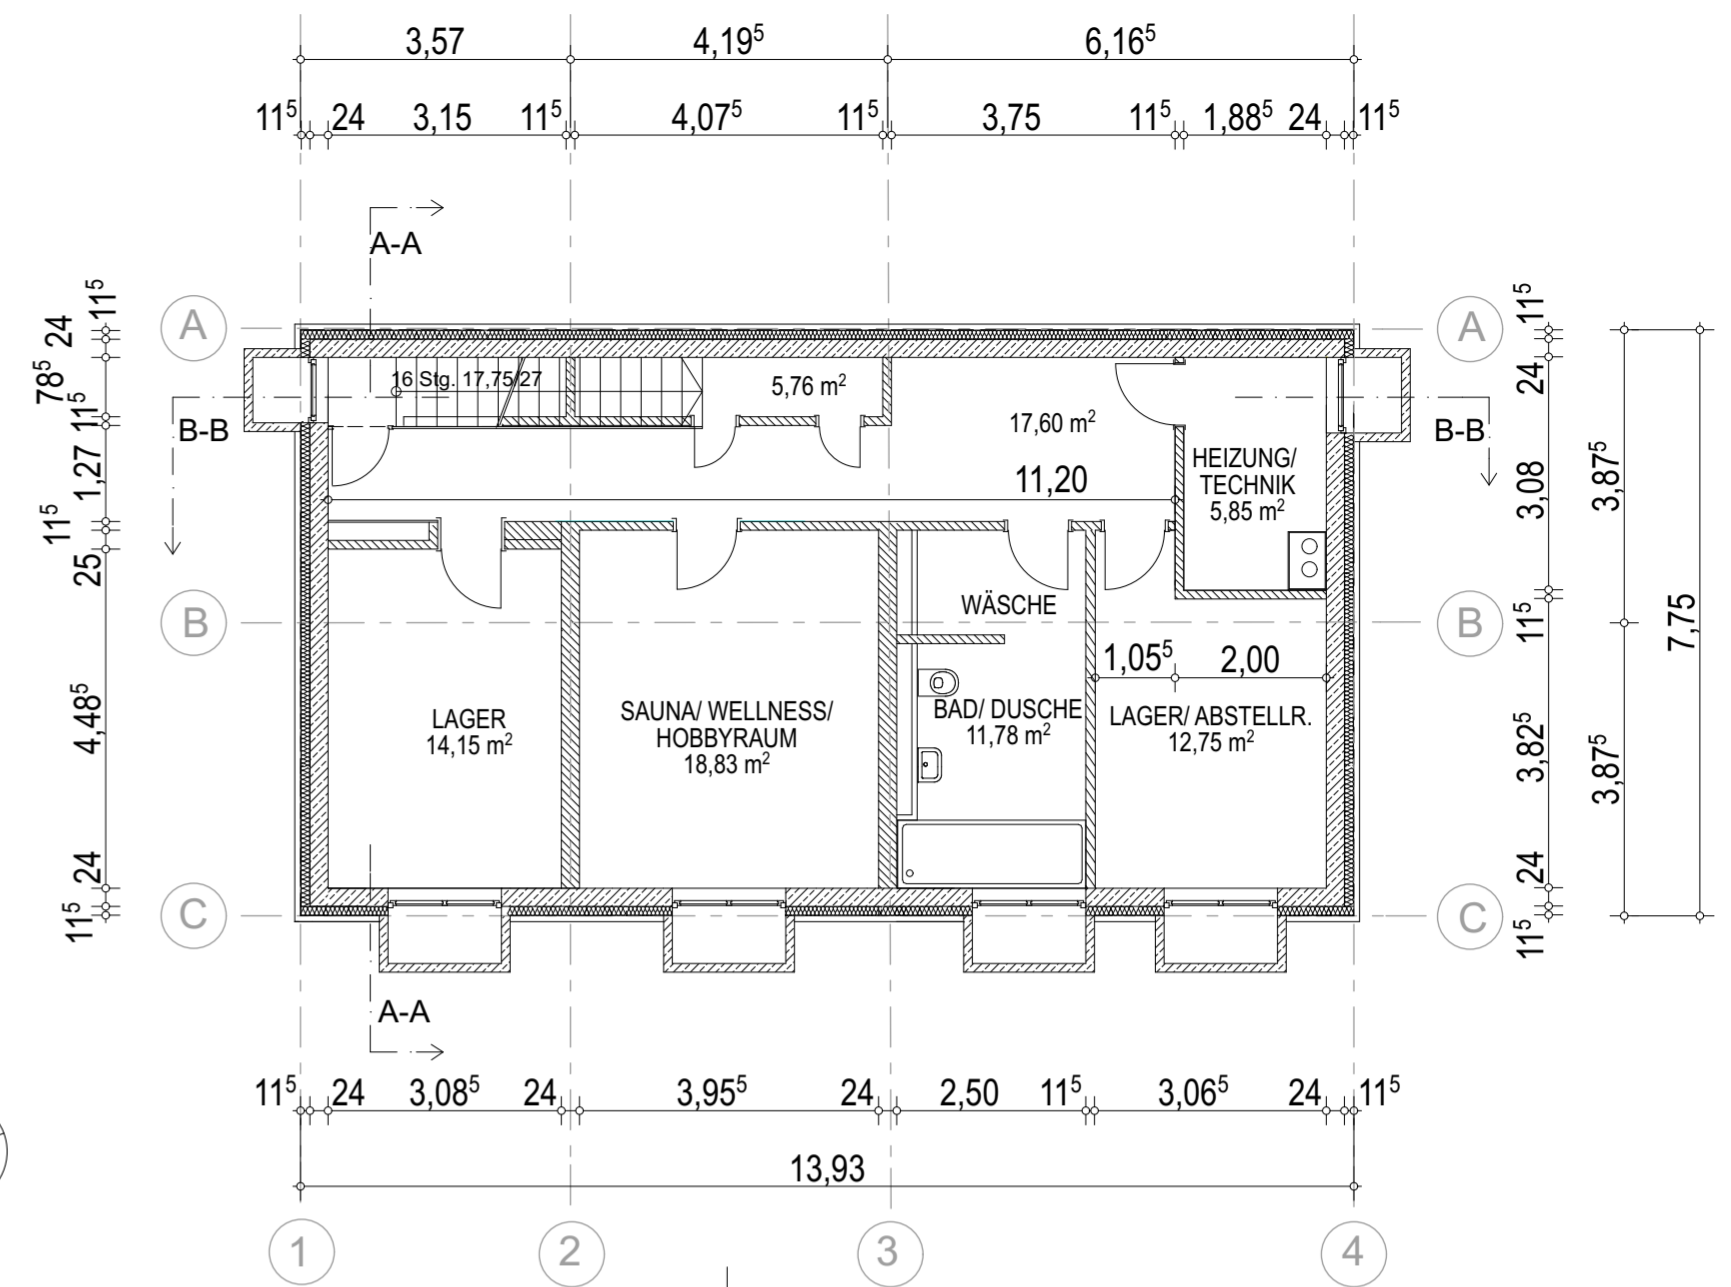



Obergeschoss

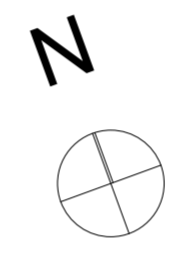

Kellergeschoss

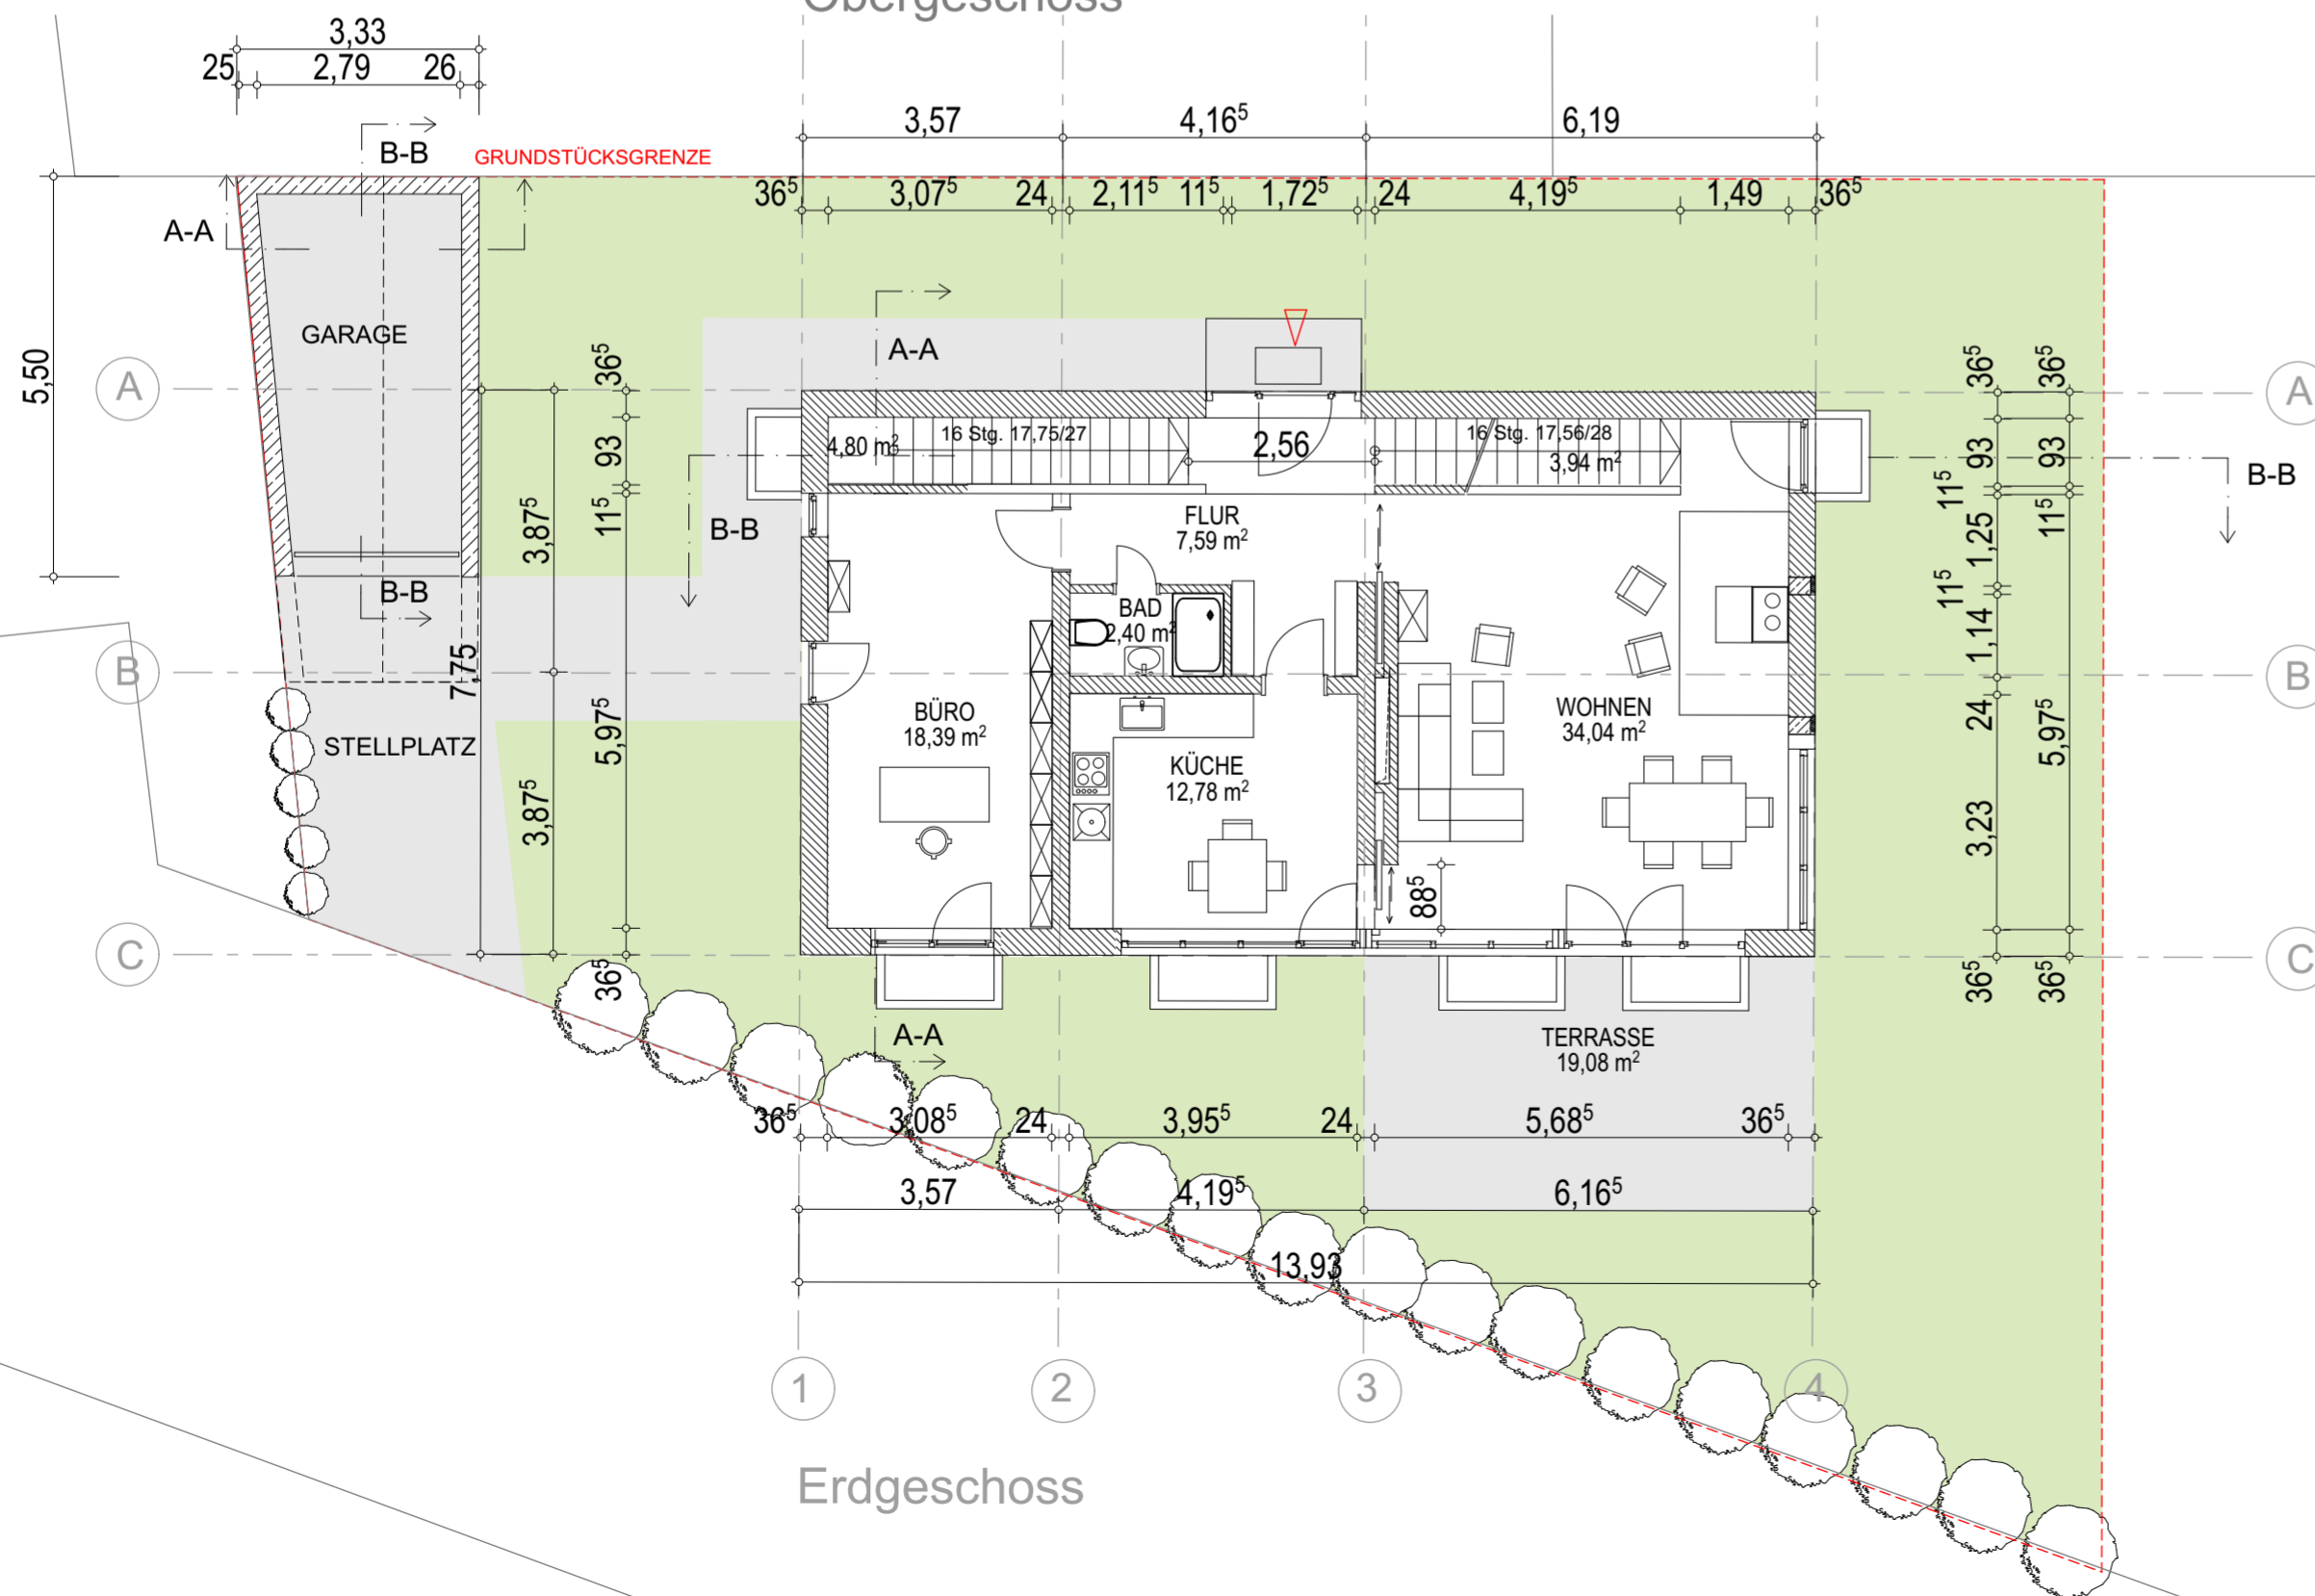

Erdgeschoss

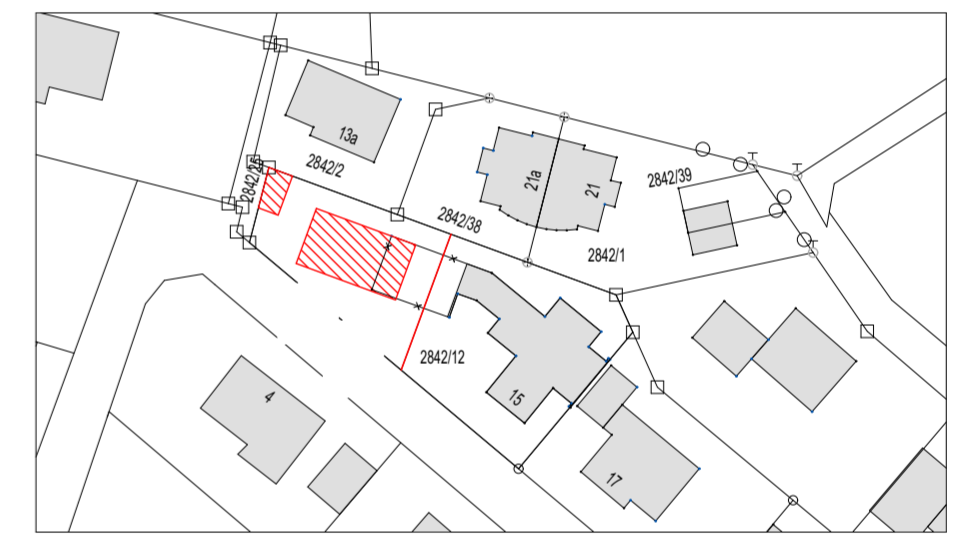

Bauantrag